


ODŮVODNĚNÍ ÚP POLOMÍ

ZMĚNA Č.2

II / 3 VÝKRES PŘEDPOKLÁDANÉHO ZÁBORU PŮDNÍHO FONDU 1 : 5000

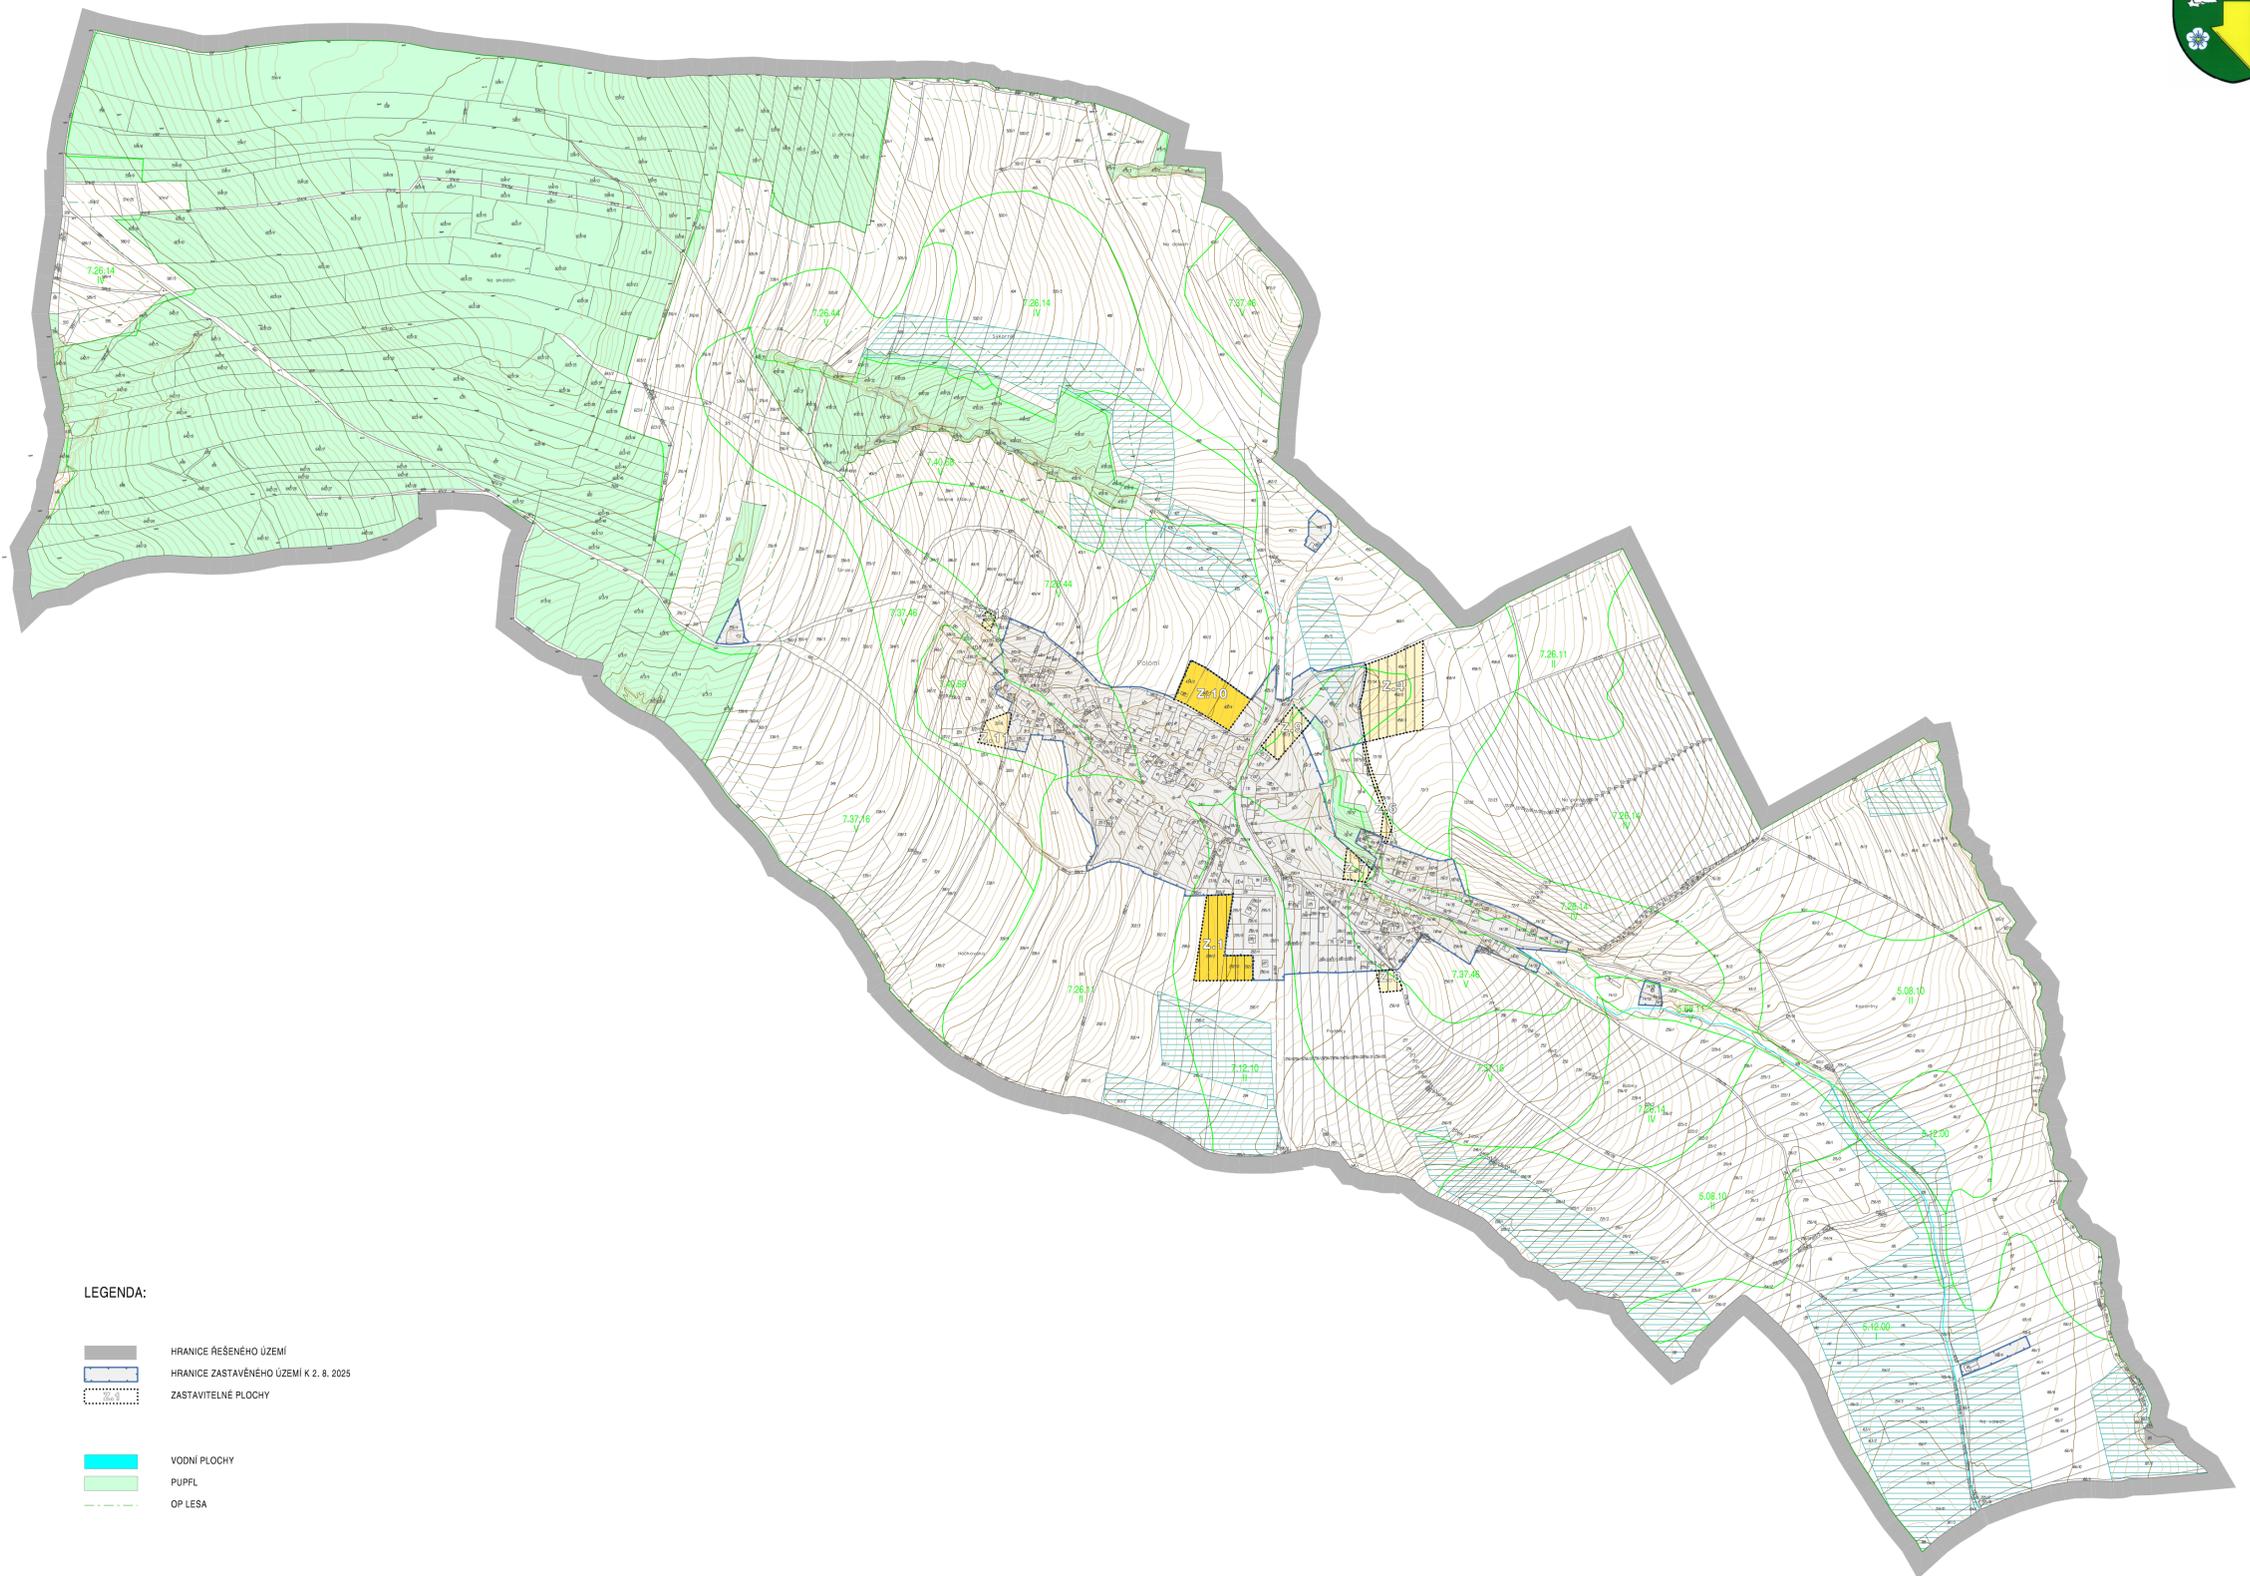

LEGENDA:

- HRANICE ŘEŠENÉHO ÚZEMÍ
- HRANICE ZASTAVĚNÉHO ÚZEMÍ K 2. 8. 2025
- ZASTAVITELNÉ PLOCHY

- VODNÍ PLOCHY
- PUPFL
- OP LESA

- VYZNAČENÍ PLOCH ZÁBORŮ ZPF PŘEVZATÝCH Z PLATNÉHO ÚP
- KÓD BPEJ S TŘÍDOU OCHRANY ZEMĚDĚLSKÝCH POZEMKŮ
- 3.56.00
- TŘÍDA OCHRANY I
- TŘÍDA OCHRANY II
- TŘÍDA OCHRANY III
- TŘÍDA OCHRANY IV
- TŘÍDA OCHRANY V
- POZEMEK BEZ OCHRANY
- ODVODNĚNÉ POZEMKY

ZHOTOVITEL : ING. ARCH. IRENA ČEHOVSKÁ ATELIER : WELLNEROVA 14, OLOMOUČ, PSČ 779 00
e-mail : irena.cehovska@seznam.cz tel. / fax. 585 425 425

PROJEKTANT : ING. ARCH. IRENA ČEHOVSKÁ SPOLUPRÁCE : ING. ARCH. VIKTOR ČEHOVSKÝ

ZMĚNA Č.2 - ODŮVODNĚNÍ ÚZEMNÍHO PLÁNU POLOMÍ

VÝKRES PŘEDPOKLÁDANÉHO ZÁBORU PŮDNÍHO FONDU

OBJEDNATEL : OBEC POLOMÍ

PORIZOVATEL : MĀU KONICE

DATUM: SRPEN 2025

MĚŘÍTKO: 1 : 5000

Č. VÝKRESU: **II / 3**