


ÚZEMNÍ PLÁN POLOMÍ

ZMĚNA Č.2

I / 1 VÝKRES ZÁKLADNÍHO ČLENĚNÍ ÚZEMÍ 1 : 5000

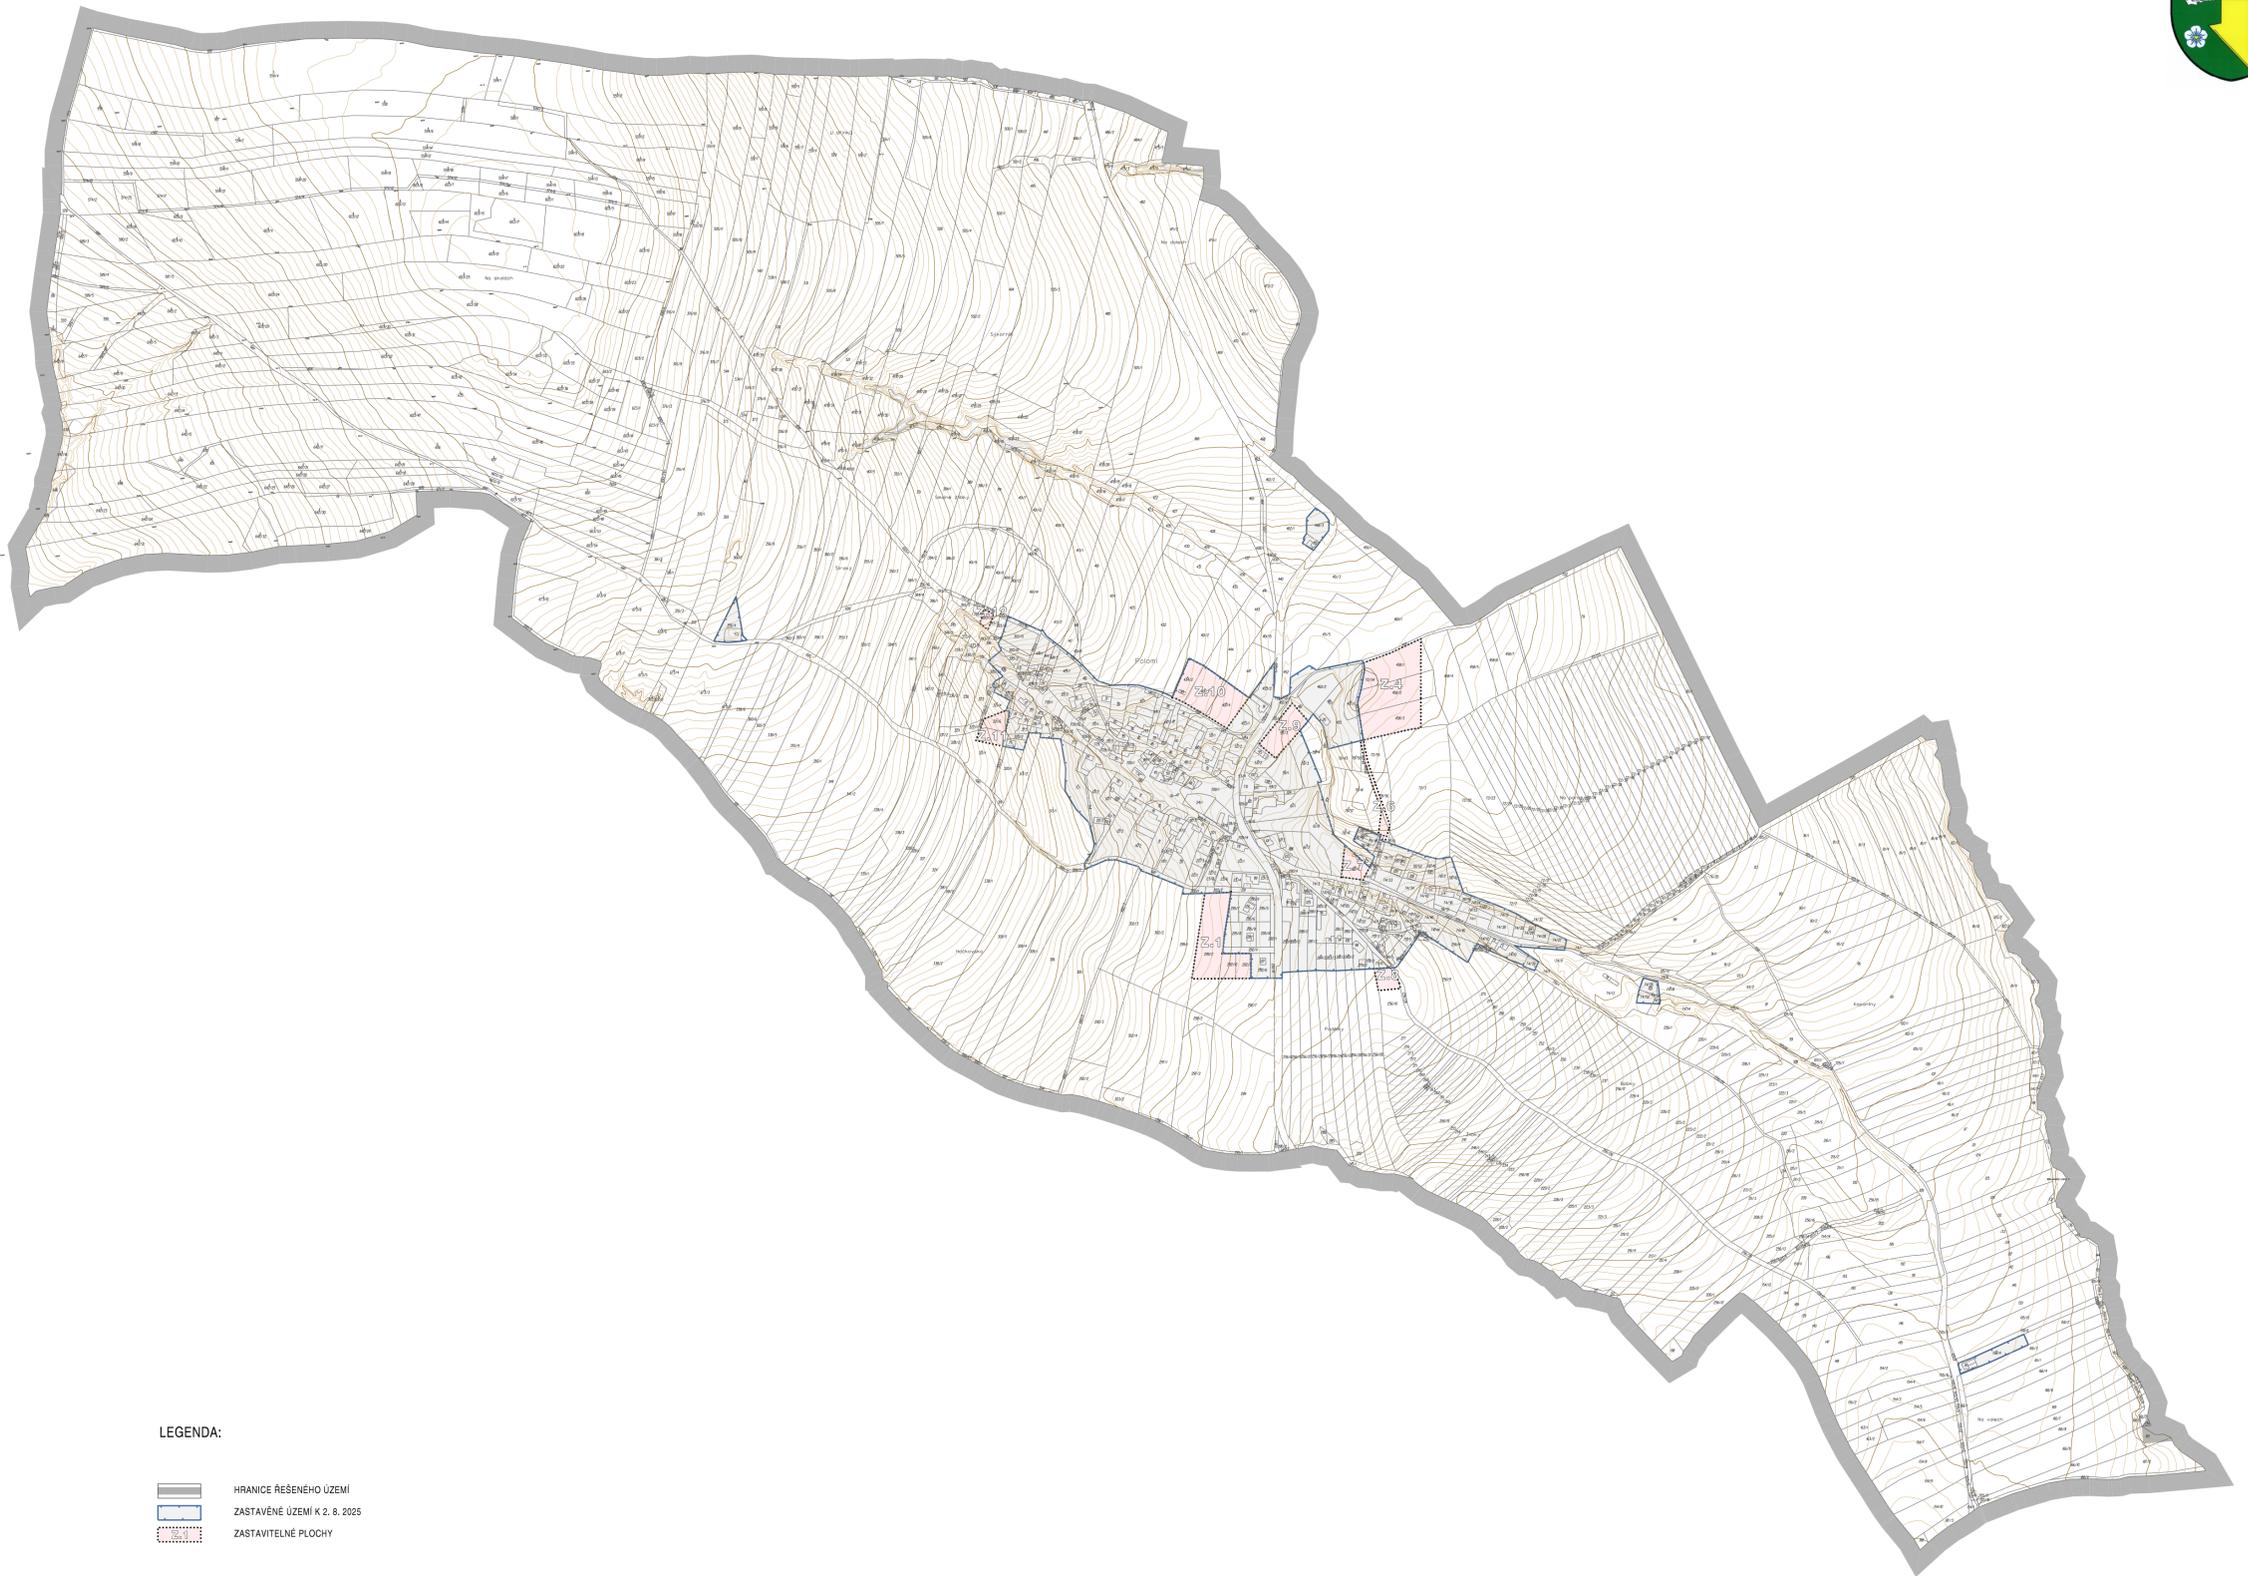

LEGENDA:

-  HRANICE ŘEŠENÉHO ÚZEMÍ
-  ZASTAVĚNÉ ÚZEMÍ K 2. 8. 2025
-  ZASTAVITELNÉ PLOCHY

ZHOTOVITEL : ING. ARCH. IRENA ČEHOVSKÁ ATELIER : WELLNEROVA 14, OLOMOUČ, PSČ 779 00
e-mail : irena.cehovska@seznam.cz tel. / fax. 585 425 425

PROJEKTANT : ING. ARCH. IRENA ČEHOVSKÁ SPOLUPRÁCE : ING. ARCH. VIKTOR ČEHOVSKÝ

ZMĚNA Č.2 ÚZEMNÍHO PLÁNU POLOMÍ

VÝKRES ZÁKLADNÍHO ČLENĚNÍ ÚZEMÍ

OBJEDNATEL : OBEC POLOMÍ

PORIZOVATEL : MĀU KONICE

DATUM: SRPEN 2025

MĚŘÍTKO: 1 : 5000

Č. VÝKRESU: **I / 1**