


ODŮVODNĚNÍ ÚP POLOMÍ


ZMĚNA Č.2

II / 1 KOORDINAČNÍ VÝKRES 1 : 5000

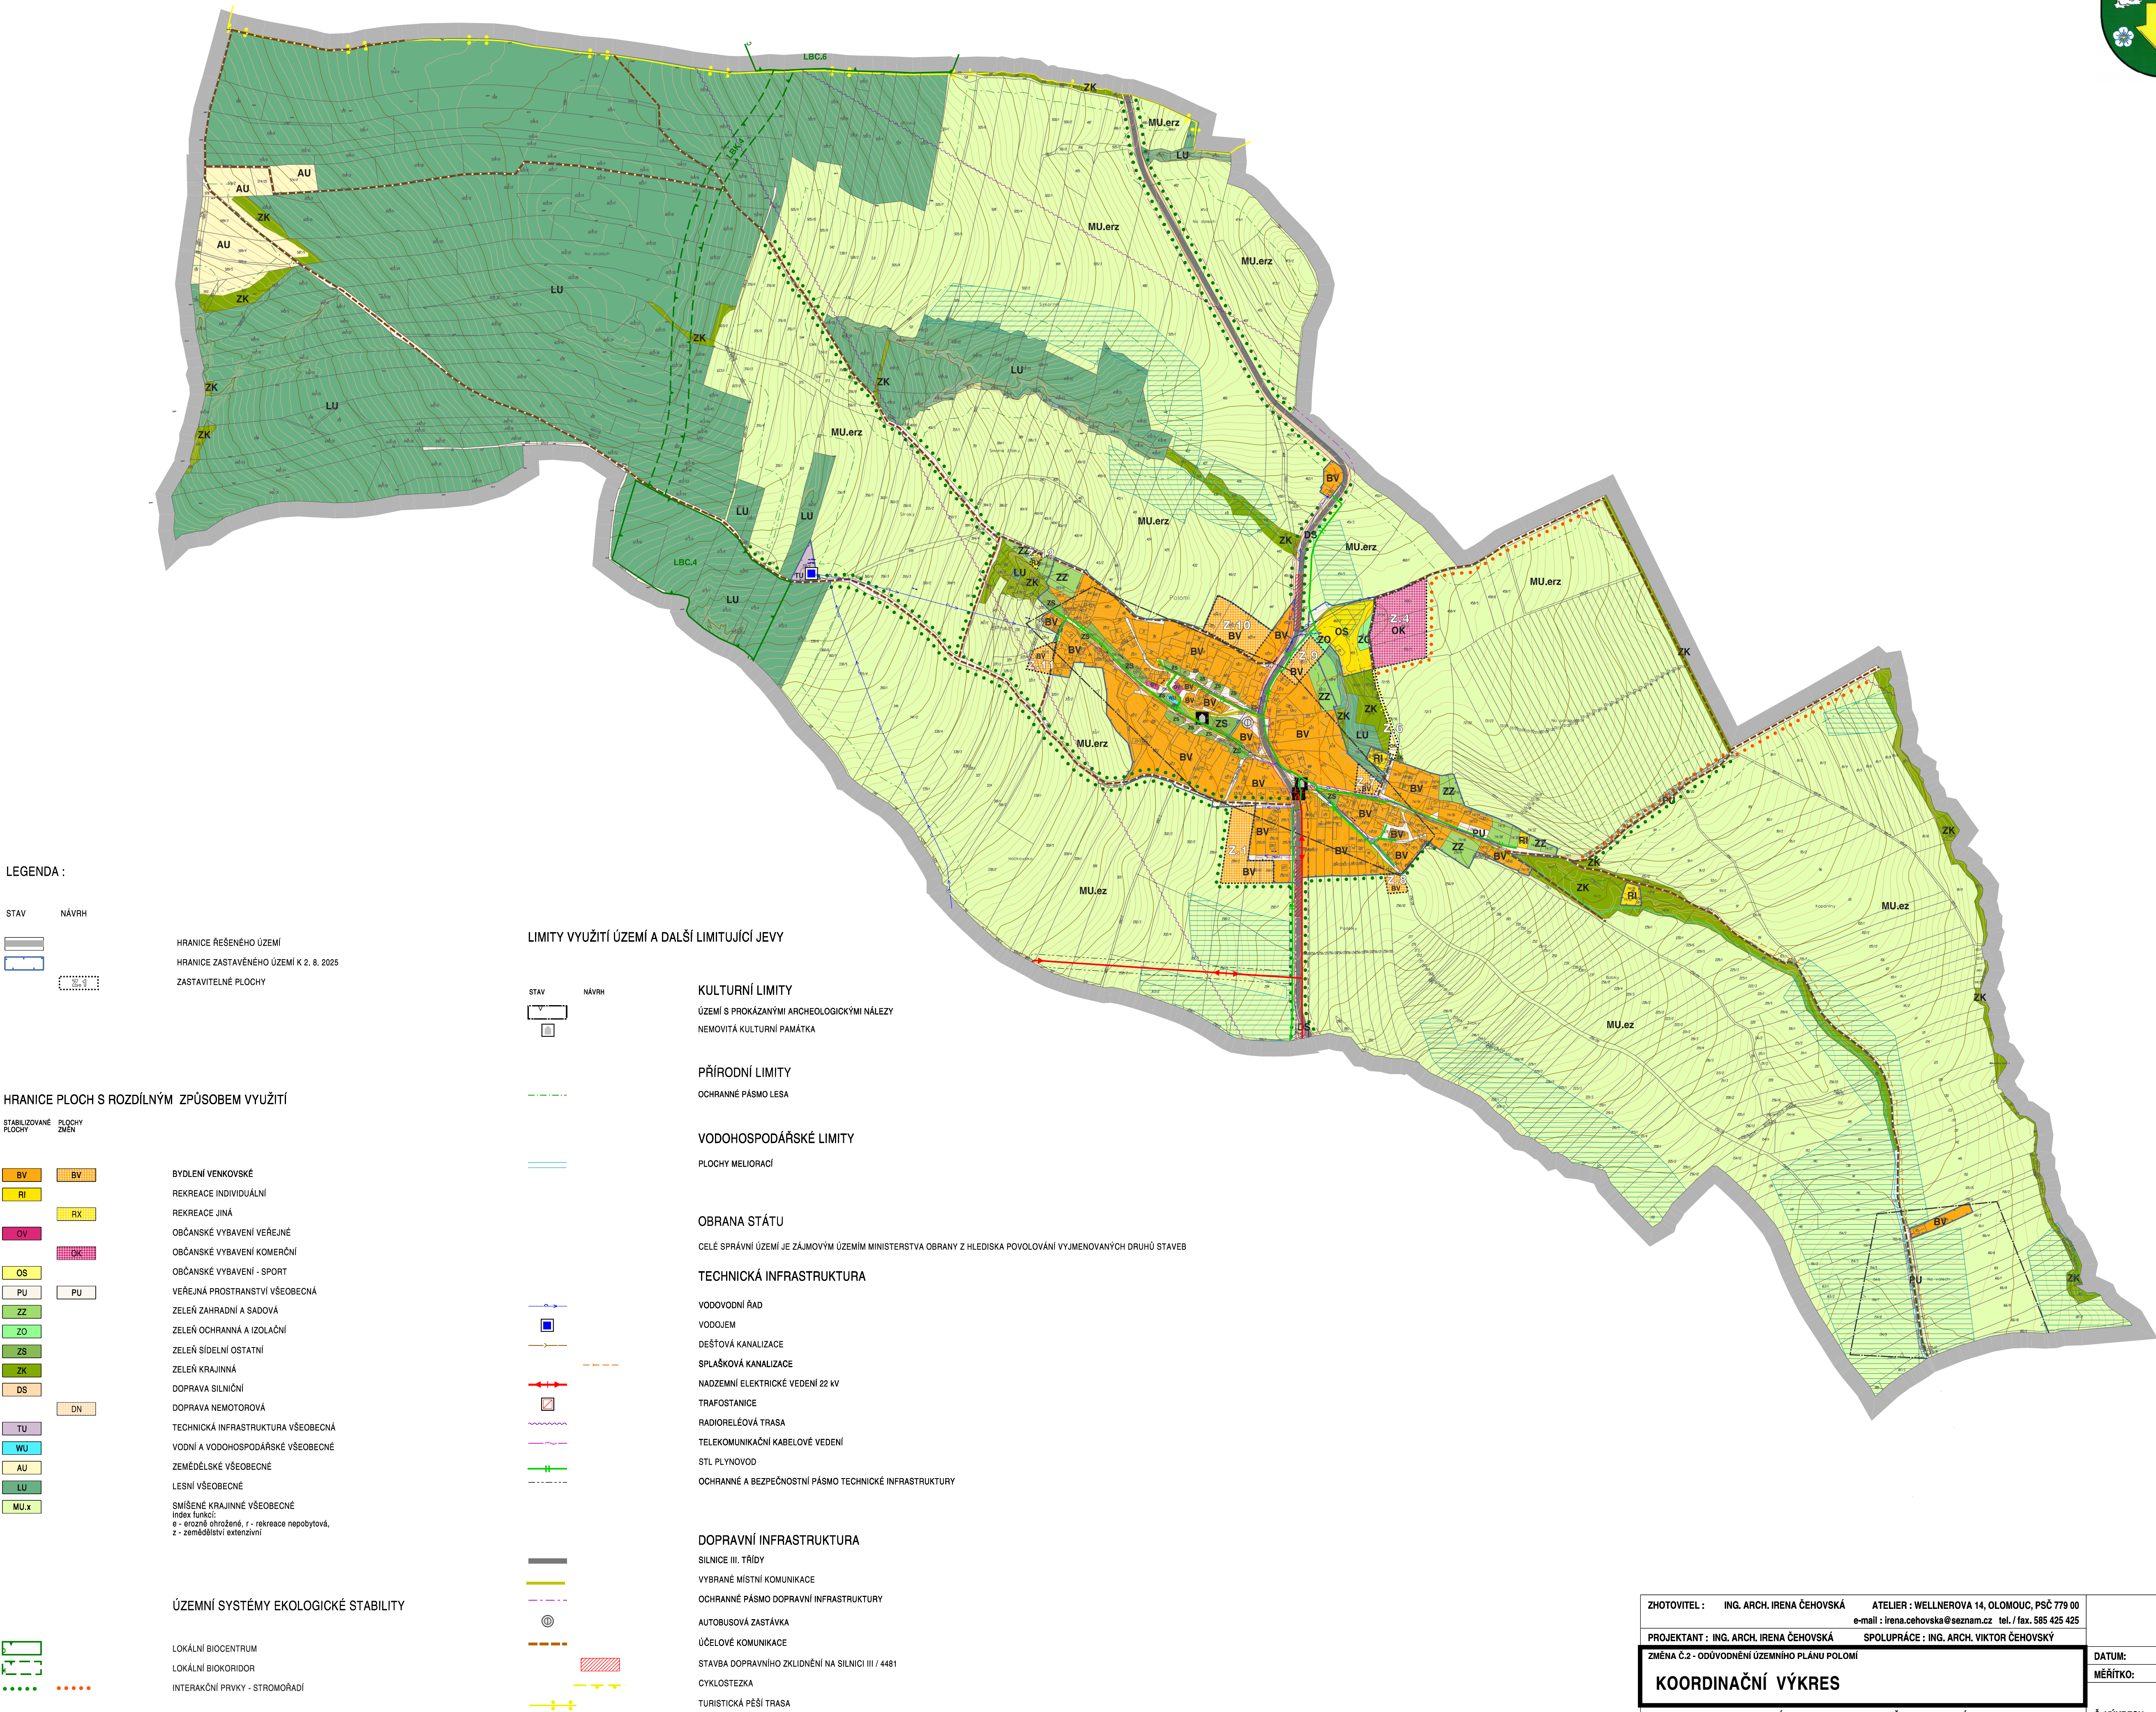

LEGENDA :


STAV NÁVRH

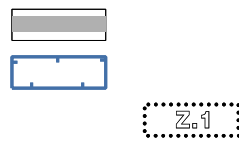

HRANICE ŘEŠENÉHO ÚZEMÍ
HRANICE ZASTAVĚNÉHO ÚZEMÍ K 2. 8. 2025
ZASTAVITELNÉ PLOCHY

HRANICE PLOCH S ROZDÍLNÝM ZPŮSOBEM VYUŽITÍ

STABILIZOVANÉ PLOCHY PLOCHY ZMĚN

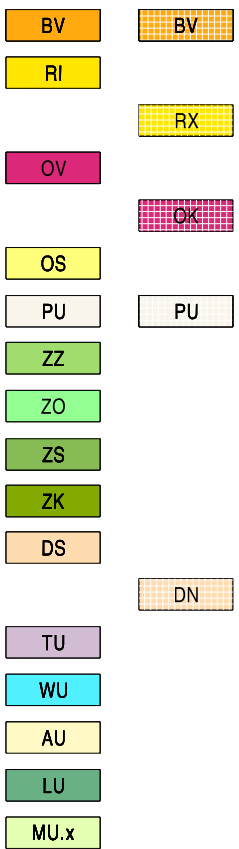


BYDLENÍ VENKOVSKÉ
REKREACE INDIVIDUÁLNÍ
REKREACE JINÁ
OBČANSKÉ VYBAVENÍ VEŘEJNÉ
OBČANSKÉ VYBAVENÍ KOMERČNÍ
OBČANSKÉ VYBAVENÍ - SPORT
VEŘEJNÁ PROSTRANSTVÍ VŠEOBECNÁ
ZELENĚ ZAHRADNÍ A SADOVÁ
ZELENĚ OCHRANNA A IZOLAČNÍ
ZELENĚ SÍDELNÍ OSTATNÍ
ZELENĚ KRAJINNÁ
DOPRAVA SILNIČNÍ
DOPRAVA NEMOTOROVÁ
TECHNICKÁ INFRASTRUKTURA VŠEOBECNÁ
VODNÍ A VODOHOSPODÁŘSKÉ VŠEOBECNÉ
ZEMĚDĚLSKÉ VŠEOBECNÉ
LESNÍ VŠEOBECNÉ
SMÍŠENÉ KRAJINNÉ VŠEOBECNÉ
Index funkcí:
e - erozně ohrožené, r - rekreace nepobyťová,
z - zemědělství extenzivní

ÚZEMNÍ SYSTÉMY EKOLOGICKÉ STABILITY



LOKÁLNÍ BIOCENTRUM
LOKÁLNÍ BIOKORIDOR
INTERAKČNÍ PRVKY - STROMOŘADÍ

LIMITY VYUŽITÍ ÚZEMÍ A DALŠÍ LIMITUJÍCÍ JEVY

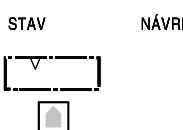

KULTURNÍ LIMITY
ÚZEMÍ S PROKÁZANÝMI ARCHEOLOGICKÝMI NÁLEZY
NEMOVITÁ KULTURNÍ PAMÁTKA

PŘÍRODNÍ LIMITY
OCHRANNÉ PÁSMO LESA

VODOHOSPODÁŘSKÉ LIMITY
PLOCHY MELIORACÍ

OBRAÑA STÁTU

CELE SPRÁVNÍ ÚZEMÍ JE ZÁJMŮVÝM ÚZEMÍM MINISTERSTVA OBRANY Z HLEDISKA POVOLOVÁNÍ VYJMENOVANÝCH DRUHŮ STAVEB

TECHNICKÁ INFRASTRUKTURA

VODOVODNÍ ŘÁD
VODOJEM
DEŠŤOVÁ KANALIZACE
SPLAŠKOVÁ KANALIZACE
NADZEMNÍ ELEKTRICKÉ VEDENÍ 22 KV
TRAFOSTANICE
RADIORELEOVÁ TRASA
TELEKOMUNIKAČNÍ KABELOVÉ VEDENÍ
STL PLYNOVOD
OCHRANNÉ A BEZPEČNOSTNÍ PÁSMO TECHNICKÉ INFRASTRUKTURY

DOPRAVNÍ INFRASTRUKTURA

SILNICE III. TŘÍDY
VYBRANÉ MÍSTNÍ KOMUNIKACE
OCHRANNÉ PÁSMO DOPRAVNÍ INFRASTRUKTURY
AUTOBUSOVÁ ZASTÁVKA
ÚČELOVÉ KOMUNIKACE
STAVBA DOPRAVNÍHO ZKLIDNĚNÍ NA SILNICI III / 4481
CYKLOSTEZKA
TURISTICKÁ PĚŠÍ TRASA

ZHOTOVITEL : ING. ARCH. IRENA ČEHOVSKÁ ATELIER : WELLNEROVA 14, OLOMOUČ, PSČ 779 00
e-mail : irena.chevovska@seznam.cz tel. / fax. 585 425 425

PROJEKTANT : ING. ARCH. IRENA ČEHOVSKÁ SPOLUPRÁCE : ING. ARCH. VIKTOR ČEHOVSKÝ

ZMĚNA Č.2 - ODŮVODNĚNÍ ÚZEMNÍHO PLÁNU POLOMÍ

KOORDINAČNÍ VÝKRES

OBJEDNATEL : OBEC POLOMÍ

PORIZOVATEL : MĚÚ KONICE

DATUM : SRPEN 2025

MĚŘÍTKO : 1 : 5000

Č. VÝKRESU : **II / 1**